
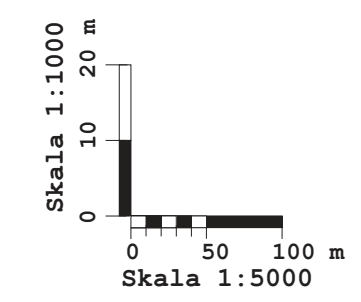
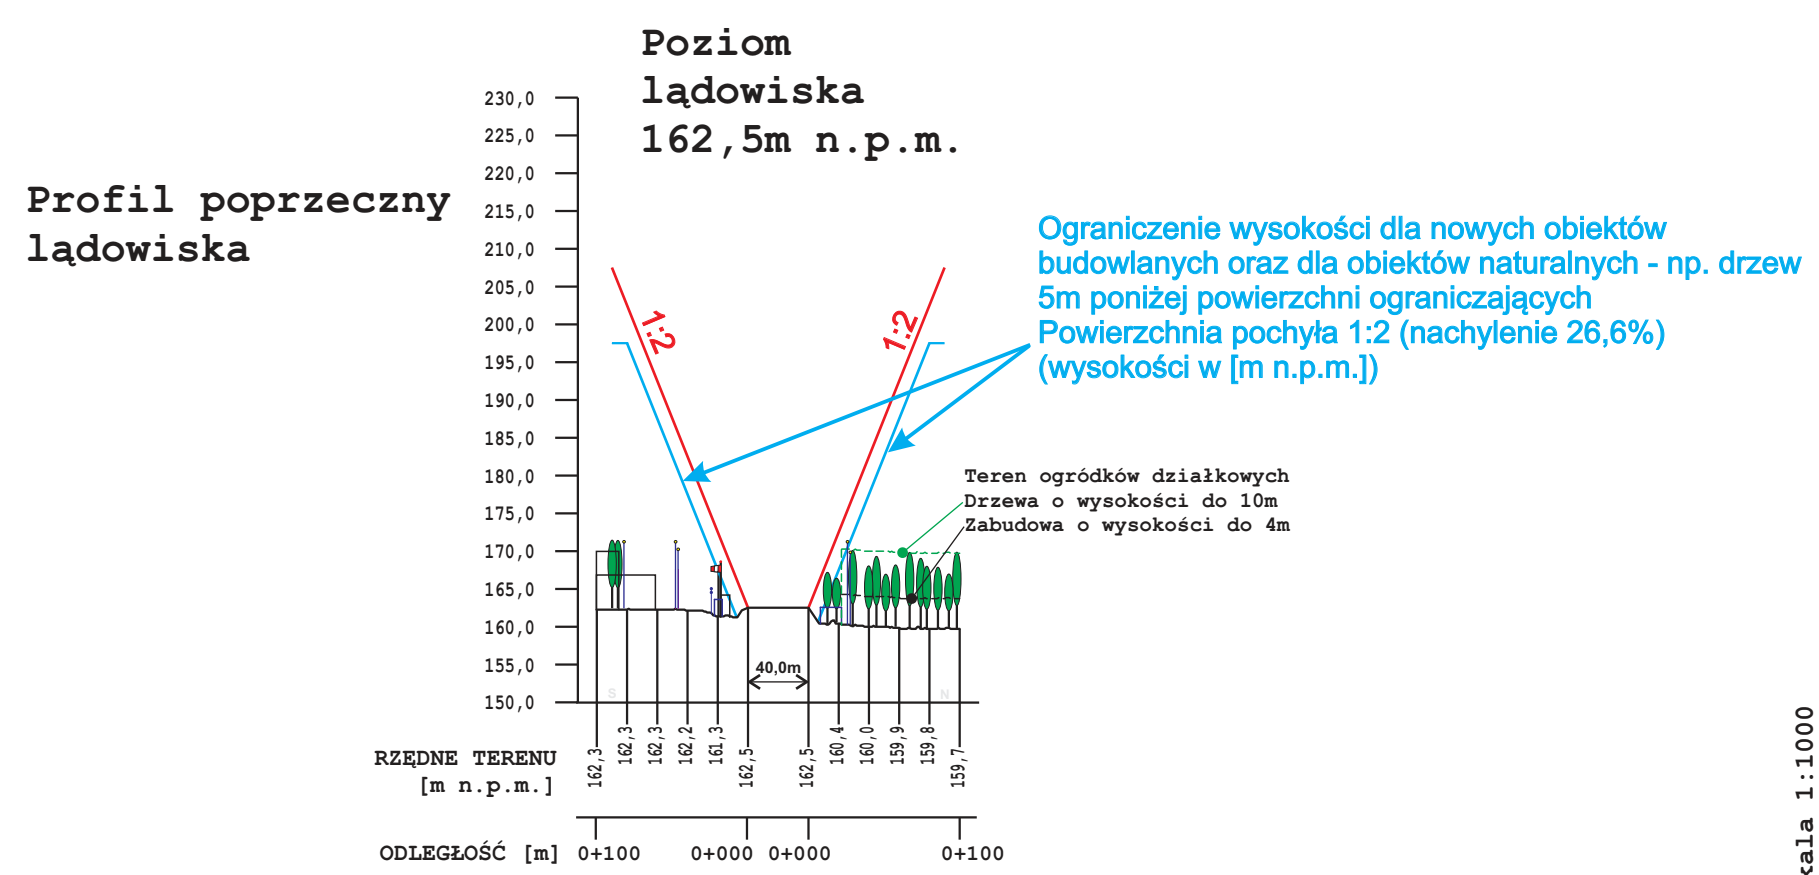


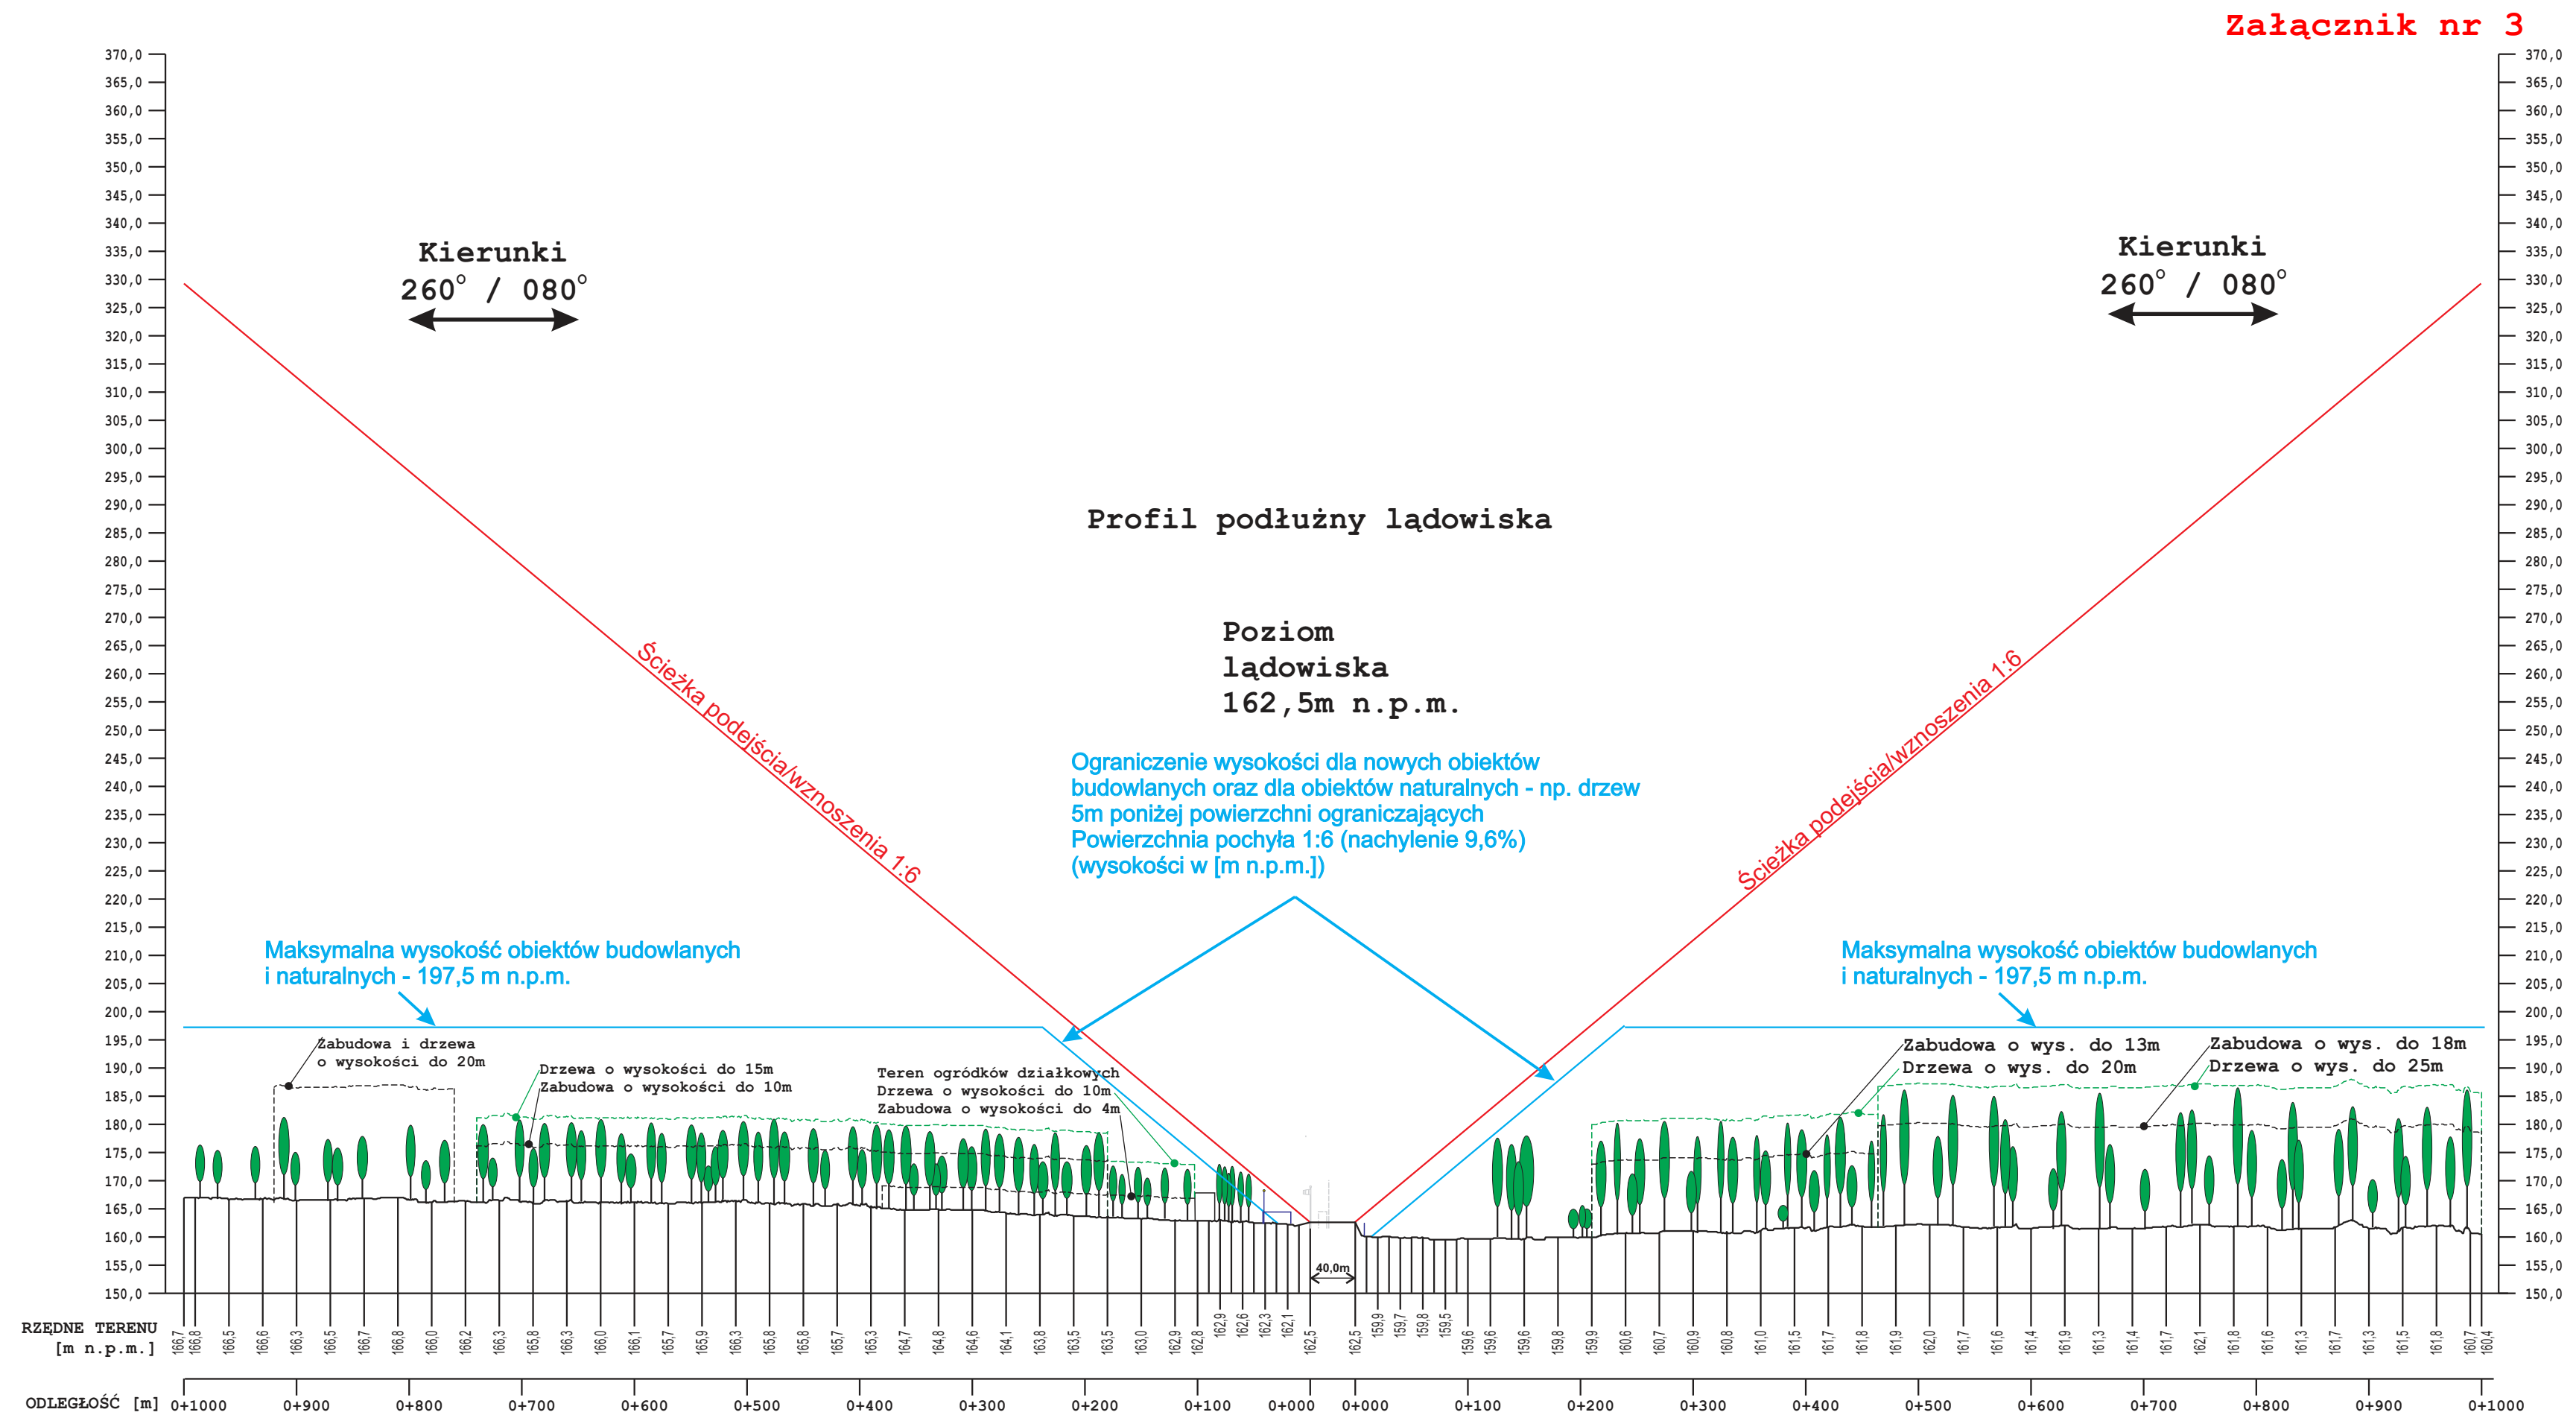

SAMODZIELNY PUBLICZNY ZAKŁAD OPIEKI ZDROWOTNEJ W ŁUKOWIE
WYTYCZNE do MPZP
PROFIL PODŁUŻNY WZNOSZENIA/PODEJŚCIA PROFIL POPRZECZNY-OGRANICZENIA WYSOKOŚCI
Załącznik nr 3